




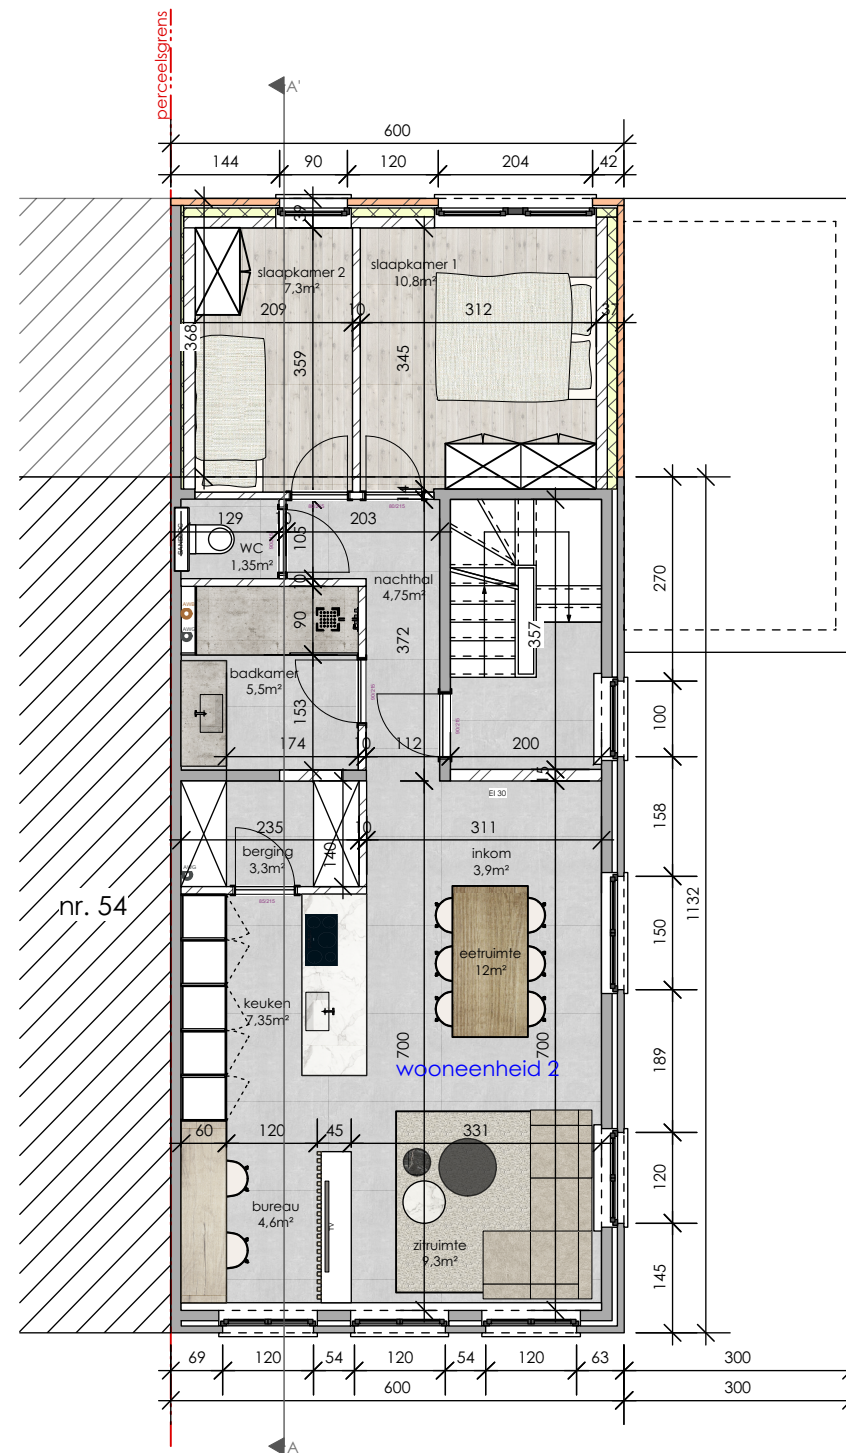

NIEUWE TOESTAND : niveau 1 (wooneenheid 2)

schaal 1:100



LEGENDE

-  bestand metselwerk
-  gevelmetselwerk
-  metselwerk snelbouwsteen
-  wand-, vloerisolatie of dakisolatie
rotswol of PIR ifv therm en akoestische eisen

EN-architecten

EN-architecten BVBA - Leemputweg 42 - 2930 Brasschaat
 info@en-architecten.be 0477/24 23 98

Verbouwen en uitbreiden van twee bestaande wooneenheden naar drie nieuwe wooneenheden

Bouwlocatie: De Tomermaat 56, 2930 Brasschaat Sectie: D nr. 439 w3

Bouwheer: JPK Real Estate bvba met maatschappelijke zetel te 1050 Brussel, Avenue Louise 292

Datum: 21-01-2019

BA_wooneenheden_P_N_15_niveau 1 (wooneenheid 2) nieuwe toestand

afm. **cm**
 ref./pas **m**
 plan **15/21**
 sch. **1/100**



voor akkoord, de bouwheer:

voor nazicht, de architect:

Dossiernr.: A_960