


NIEUWE TOESTAND : niveau 1 (wooneenheid 2)

schaal 1:100

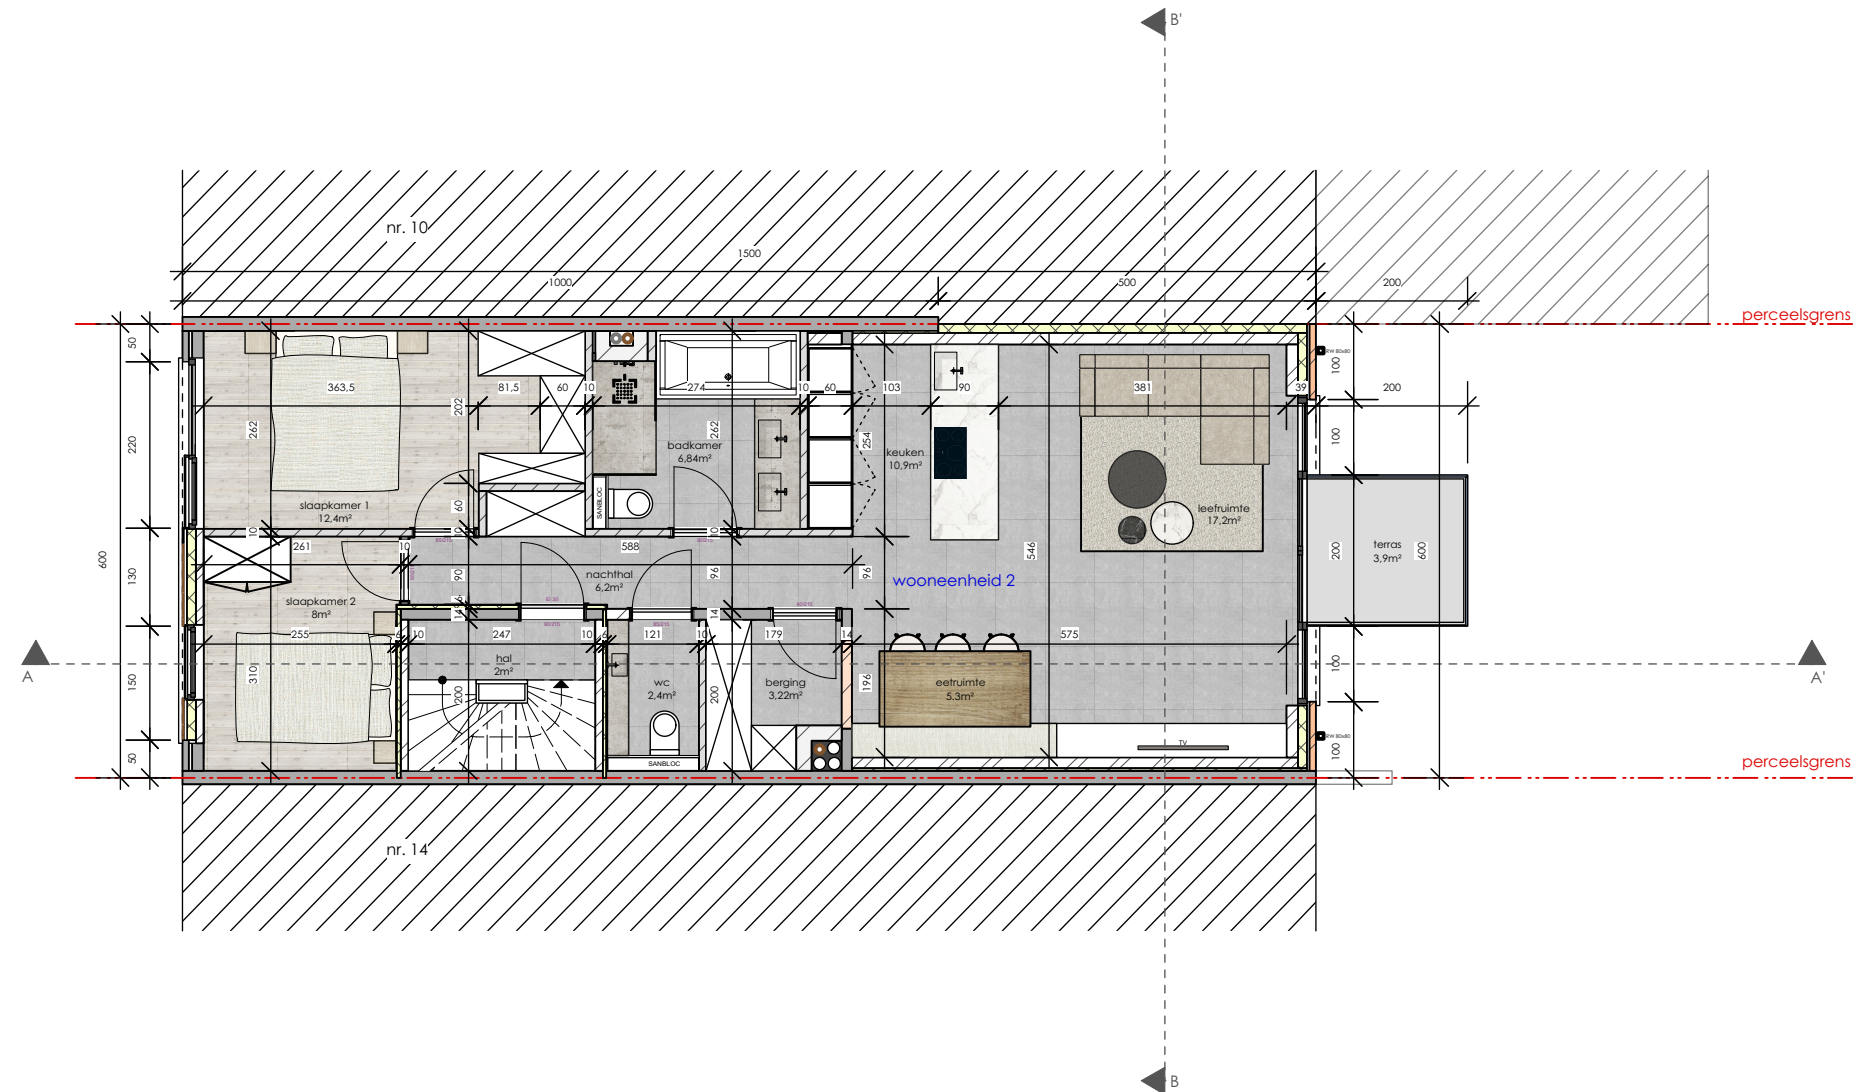

LEGENDE

- bestand metselwerk
- gevelmetselwerk
- metselwerk kalkzandsteen
- wandisolatie PIR ifv therm en akoestische eisen
- metselwerk cellenbeton
- metselwerk gipsblokken

EN-architecten

EN-architecten BVBA - Leemputweg 42 - 2930 Brasschaat
 info@en-architecten.be 0477/24 23 98

Verbouwen en uitbreiden van een ééengezingswoning naar drie nieuwe wooneenheden

Bouwlocatie: Hofstraat 12, 2930 Brasschaat Sectie: D nr. 691 f2

Bouwheer: JPK Real Estate bvba met maatschappelijke zetel te 1050 Brussel, Avenue Louise 292

Datum: 20-03-2019

BA_wooneenheden_P_N_14_niveau 1 (wooneenheid 2) nieuwe toestand

afm. **cm**
 ref./pas **m**
 plan **14/19**
 sch. **1/100**



voor akkoord, de bouwheer:

voor nazicht, de architect:

Dossiernr.: A_940